


ÚZEMNÍ STUDIE PLZEŇ ÚJEZD - JIH

KRES DOPRAVNÍ INFRASTRUKTURY

ČÁST 1 1:1000

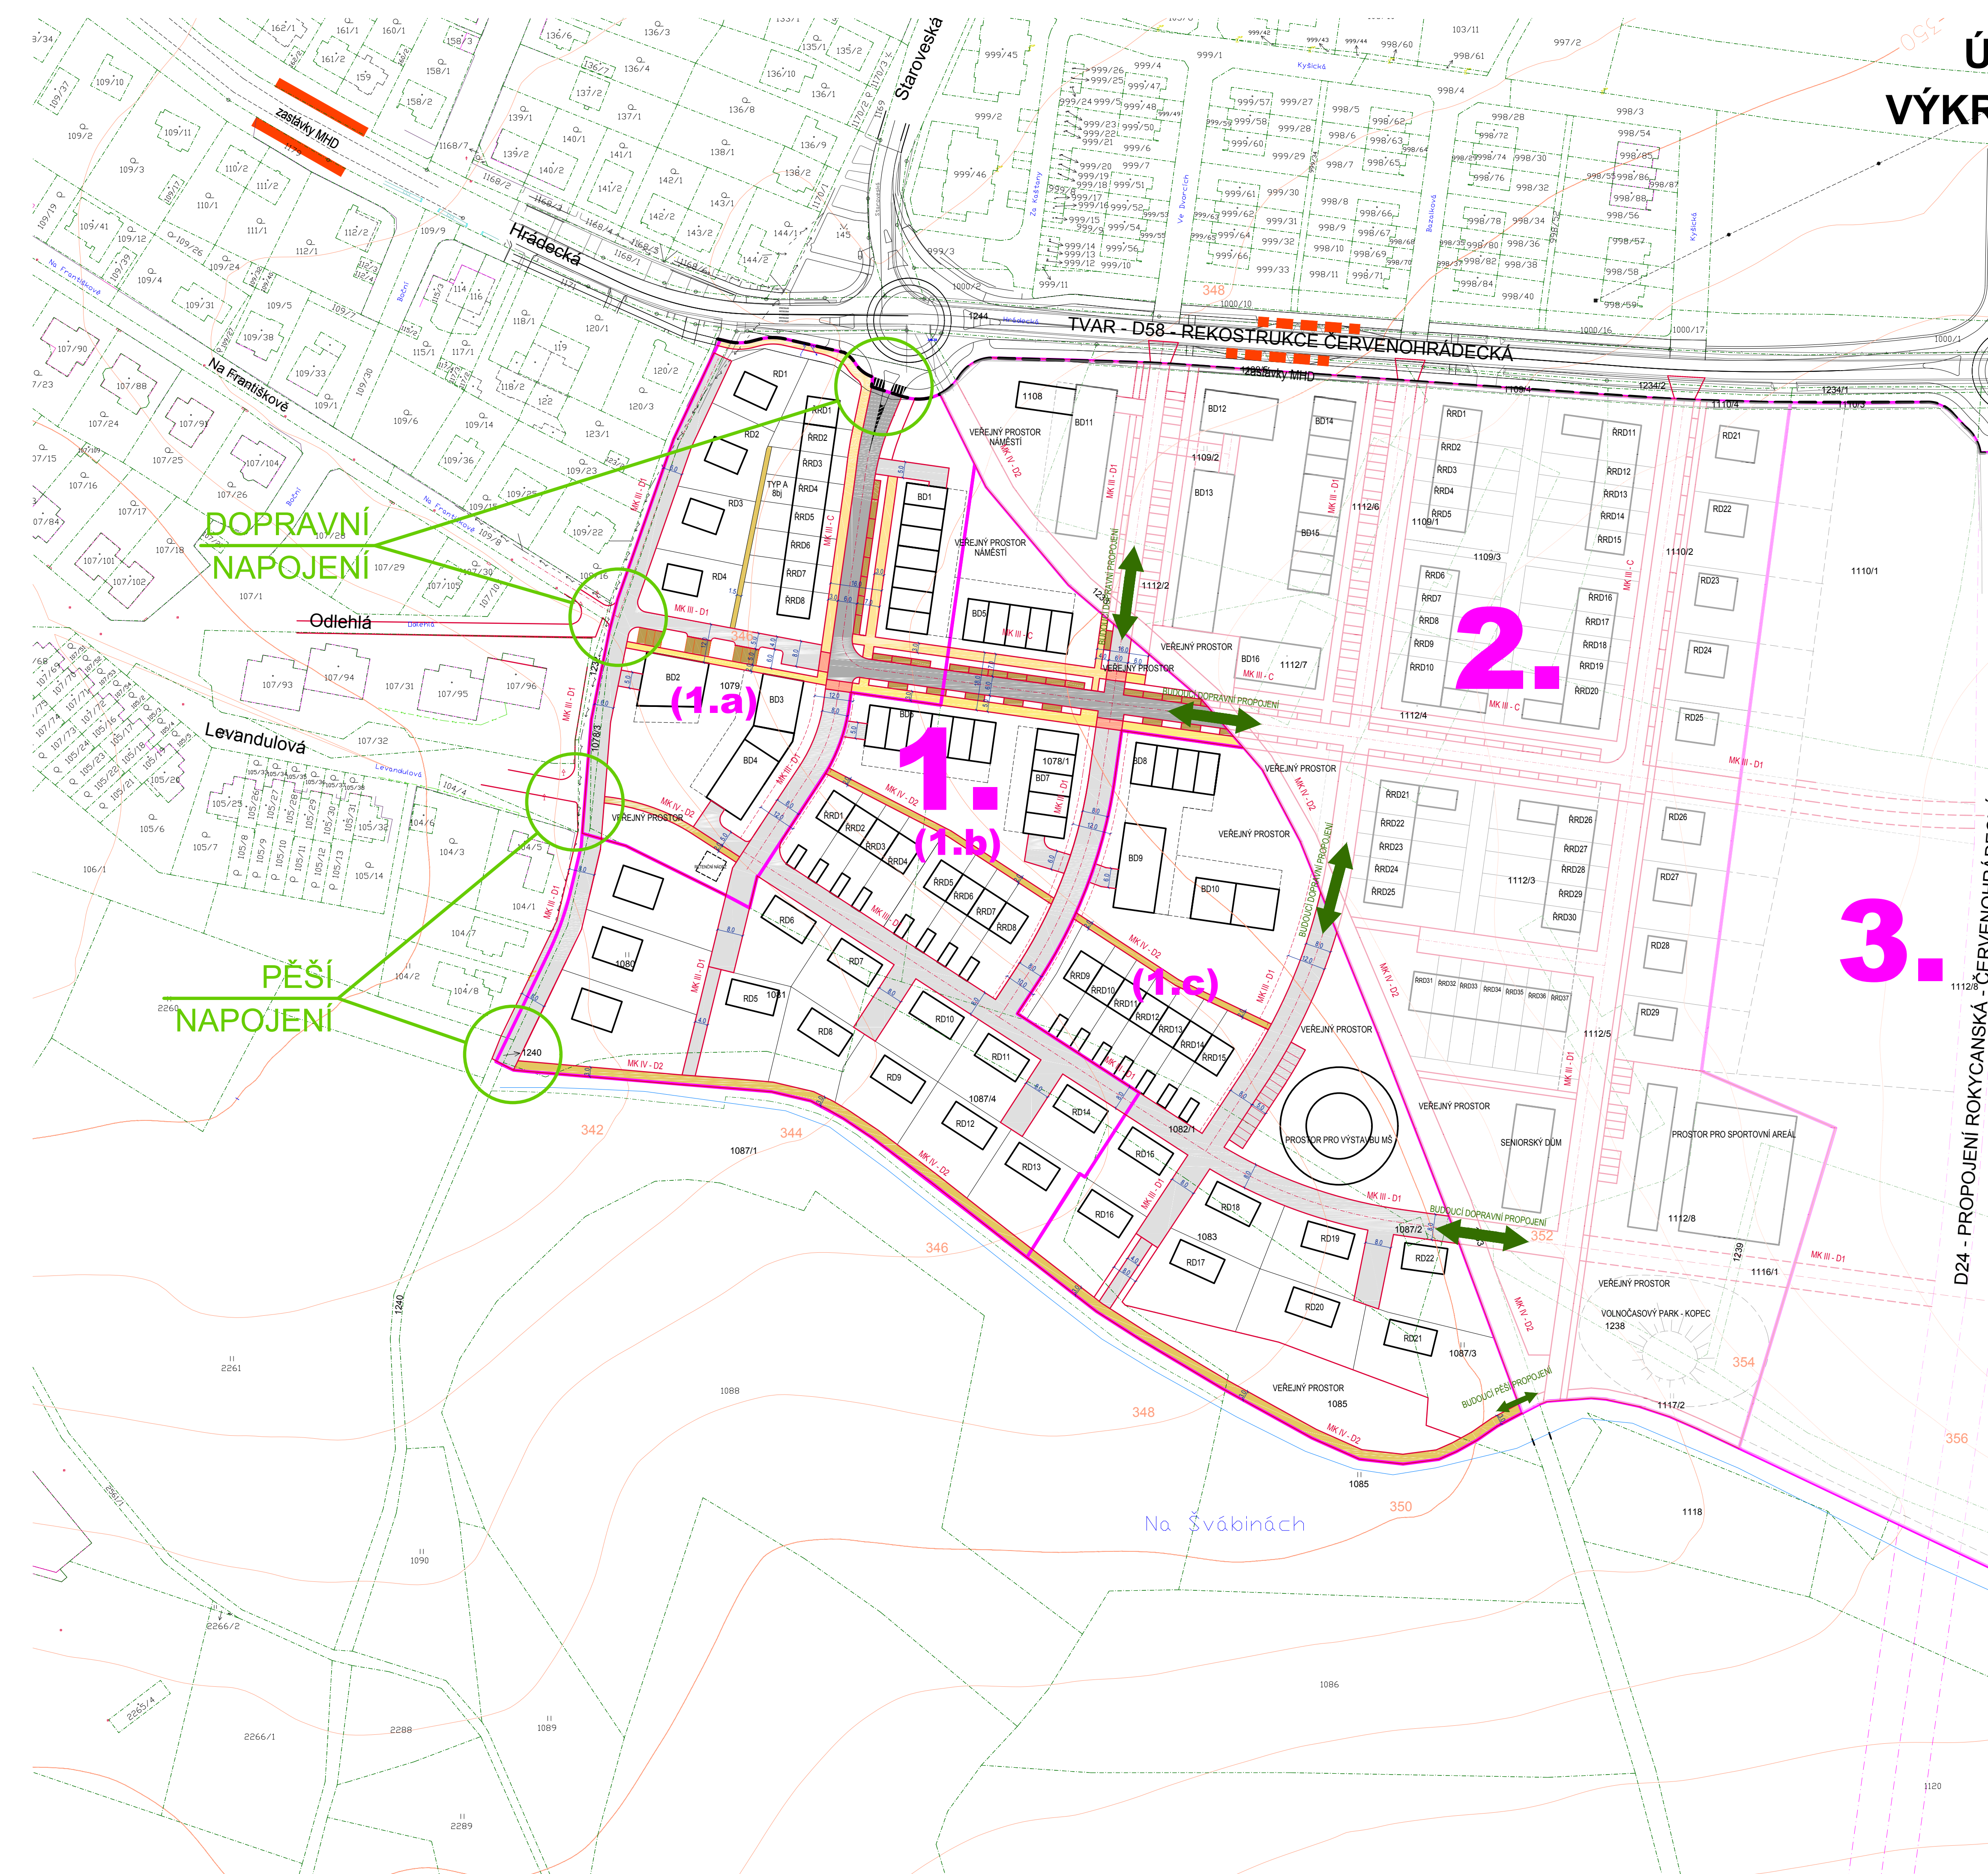

KOMUNIKACE

- | | |
|---|------------------|
|  | KOMUNIKACE TŘ. C |
|  | KOMUNIKACE TŘ. D |
|  | PARKOVACÍ STÁNÍ |
|  | CHODNÍKY |

	Pod Věšmi svačinými 4, Píseň 301 64, tel: 377 542 288	
	Pod Věšmi svačinými 4, Píseň 301 64, tel: 377 542 288	
akce: ÚZEMNÍ STUDIE PLZEŇ ÚJEZD - JIH		
HIP: Ing. O.Janout, Ing. J.Korelus, projectstudio03 s.r.o.	místo stavby: Píseň - Újezd (kat. úz. Újezd, 722685) parc. č: 1078/1/3, 1079/3, 1080; 1081; 1062/1; 1083; 1085; 1087/2,3,4; 1232; 1240	
autor: Ing. O.Janout, Ing.arch. B.Strejc, Ing.arch. M.Spěváček	zadavatel: Magistrát města Plzně, odbor stavební správy Škroupova 4, 30100 Plzeň	
zodp. projektant: Ing. O. Janout, Ing.arch. M.Spěváček	vypracoval: Ing. O.Janout, M.Oňačička Dls.	
číslo zakázky: 11-026	část: GRAFICKÁ ČÁST - ČÁST 1 - v souladu s platným i novým ÚP	
datum: 06/2016	obsah: VÝKRES DOPRAVNÍ INFRASTRUKTURY	
číslo přílohy: 1.B.5.2	měřítko: 1:1000	